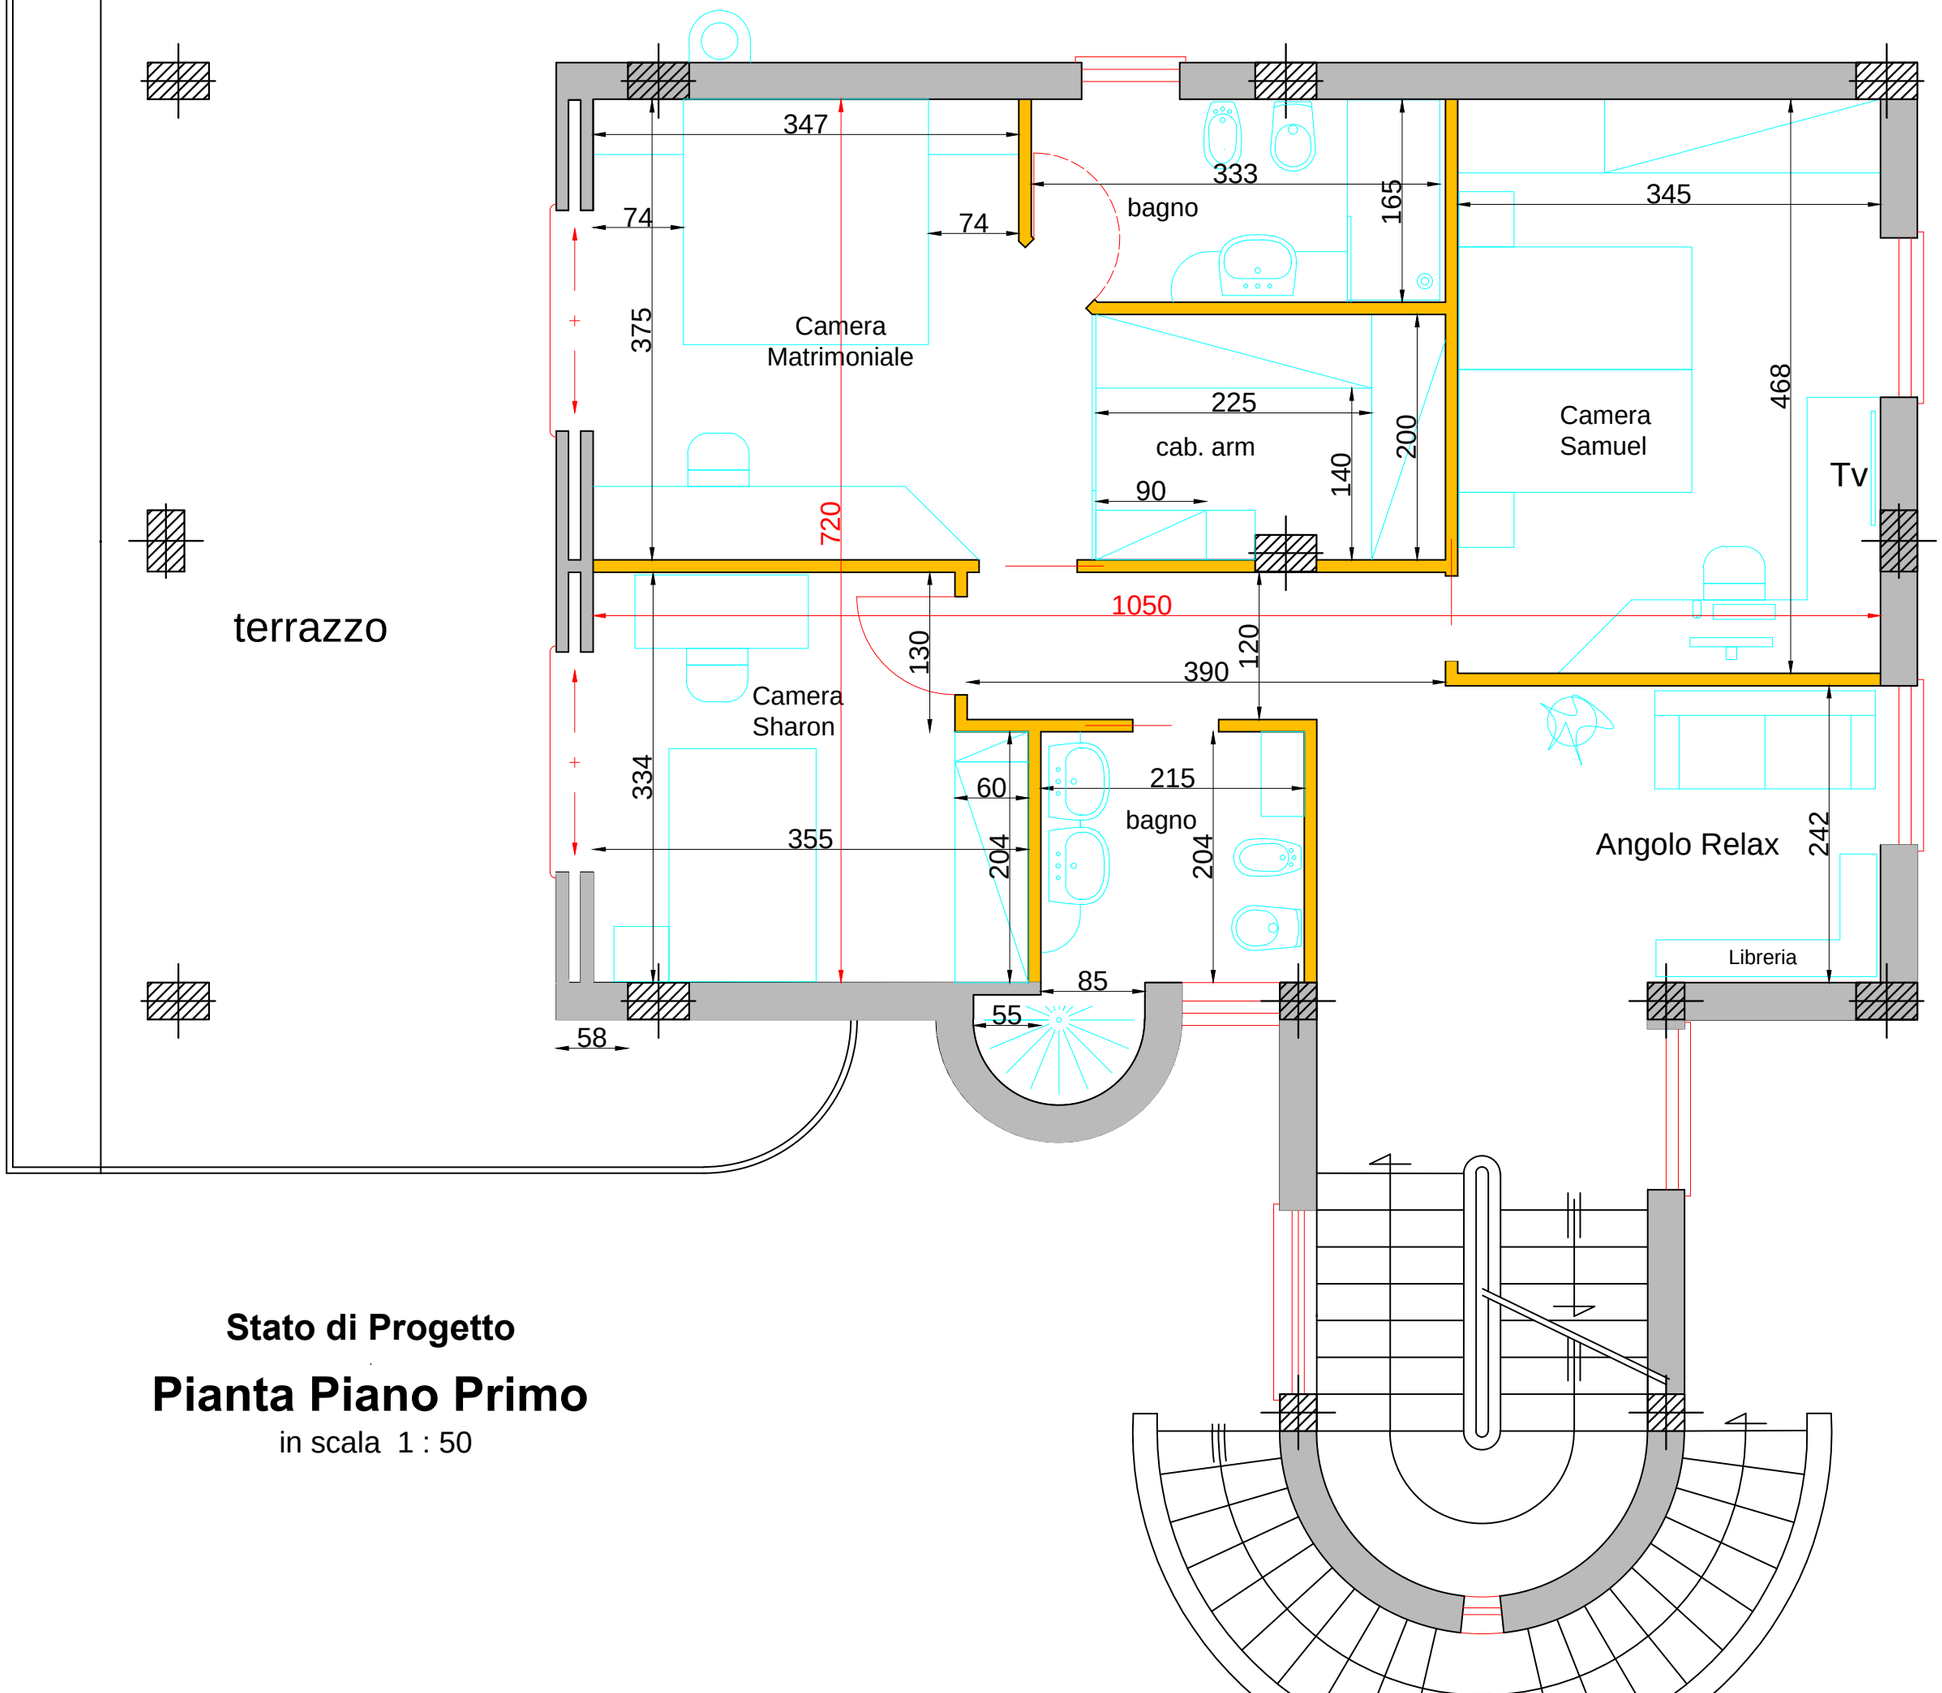

Stato di Progetto

Pianta Piano Primo

in scala 1 : 50