



Pianta Piano Terra - Stato di Fatto

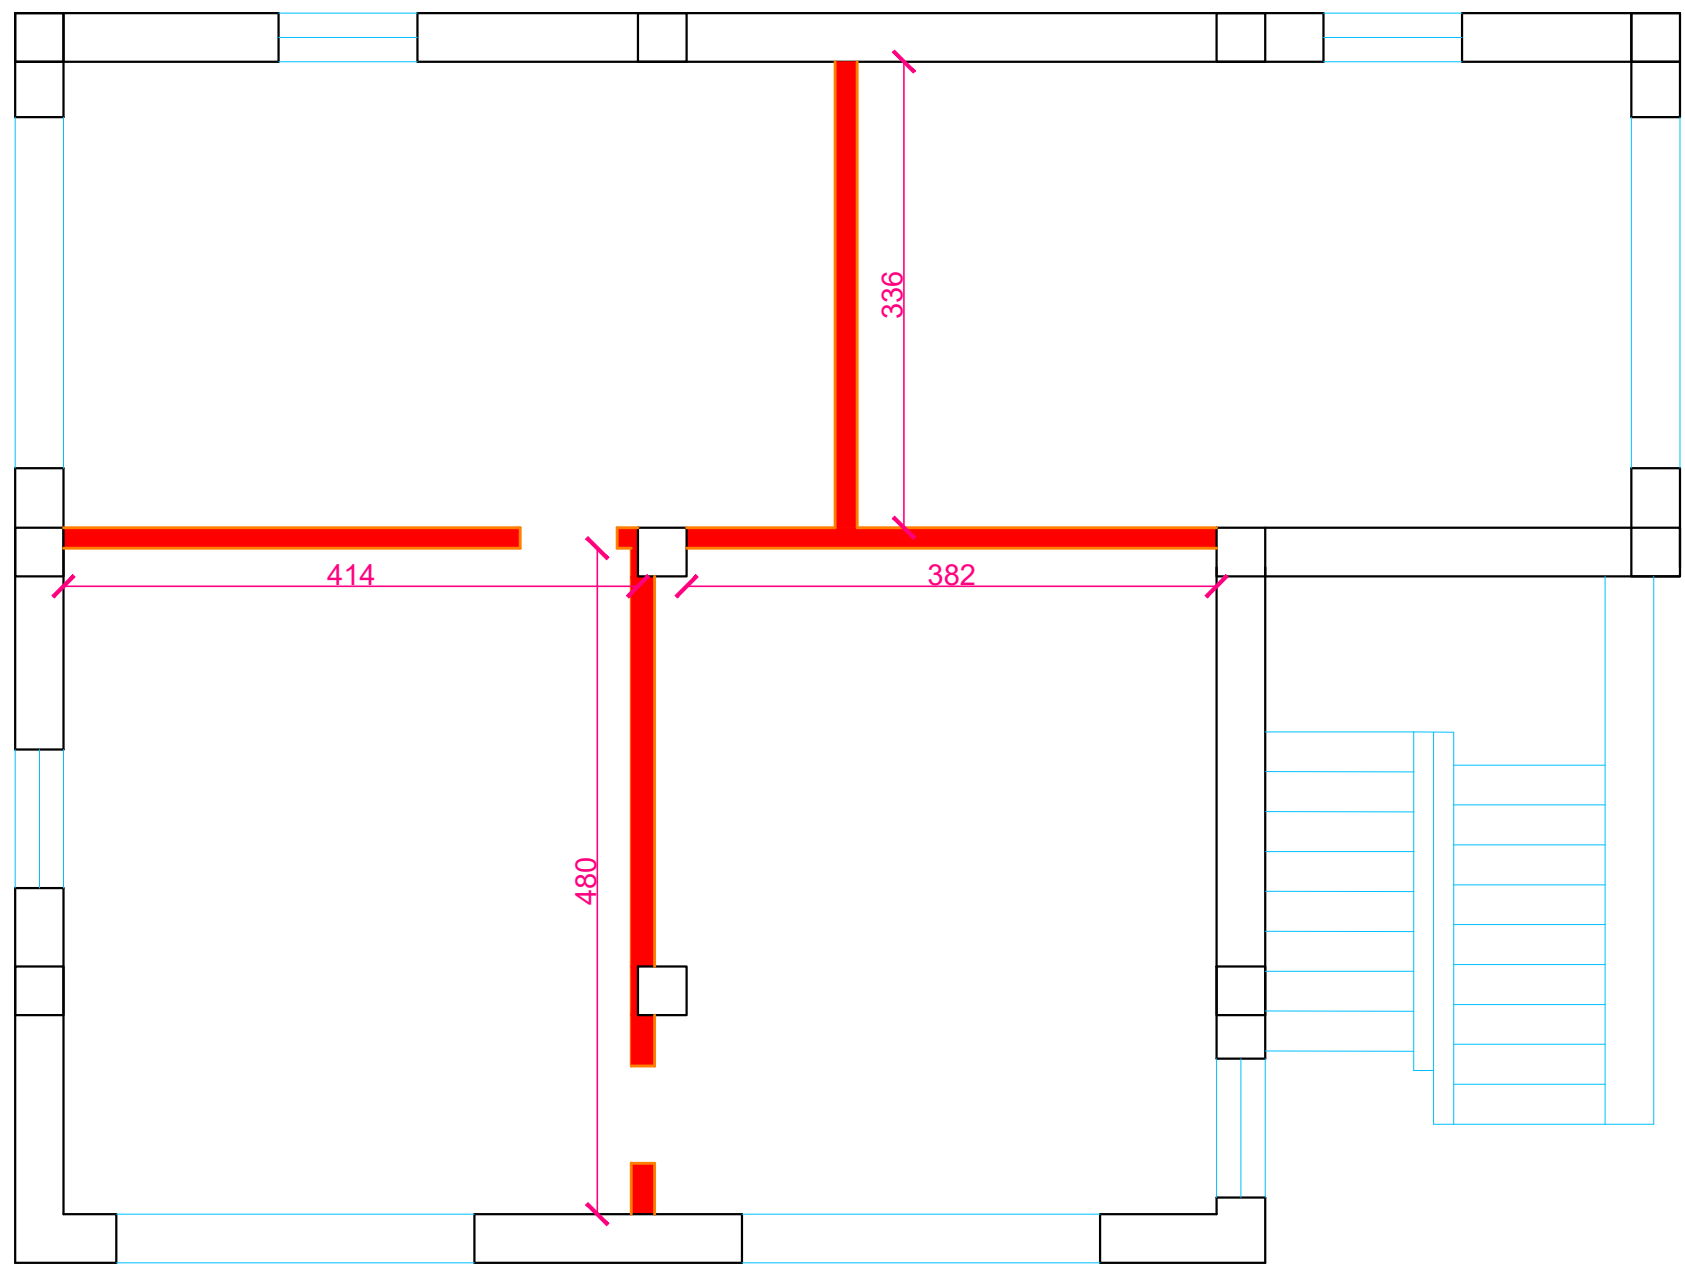


Pianta Piano Terra - Progetto

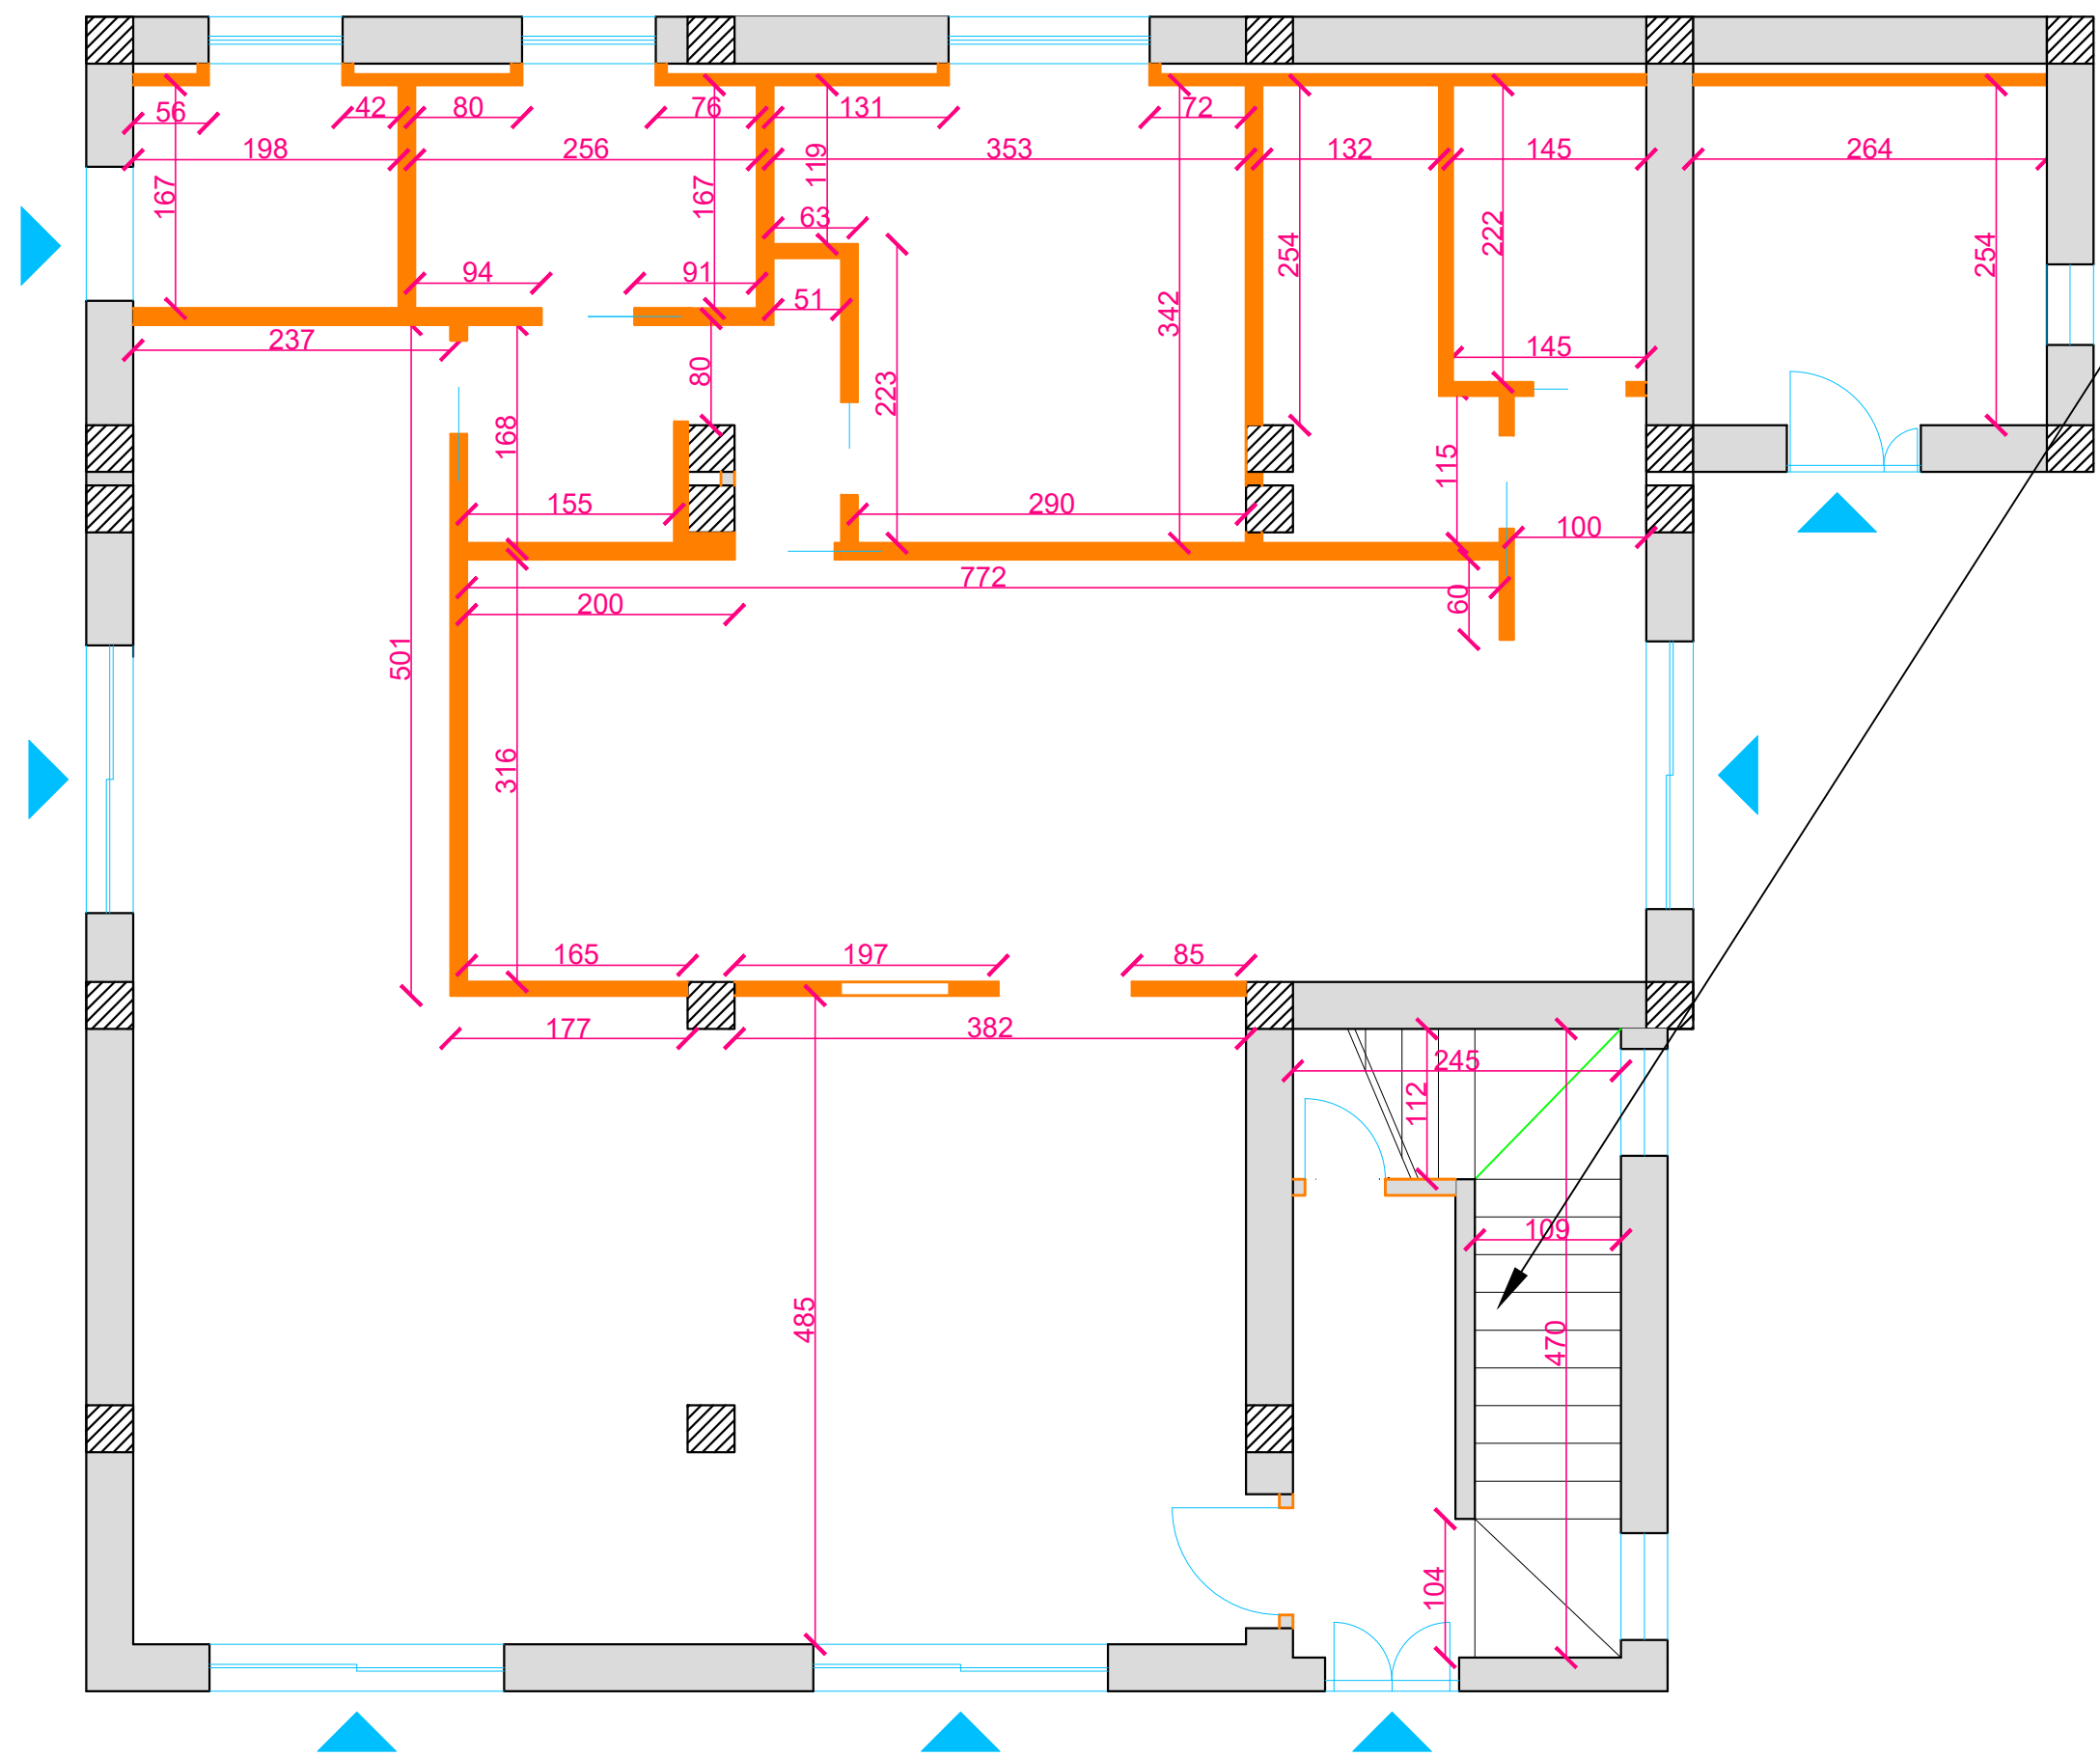


LEGENDA

- Tramezzi da demolire
- Nuovi divisori interni


Scala ingresso - sez. longitudinale

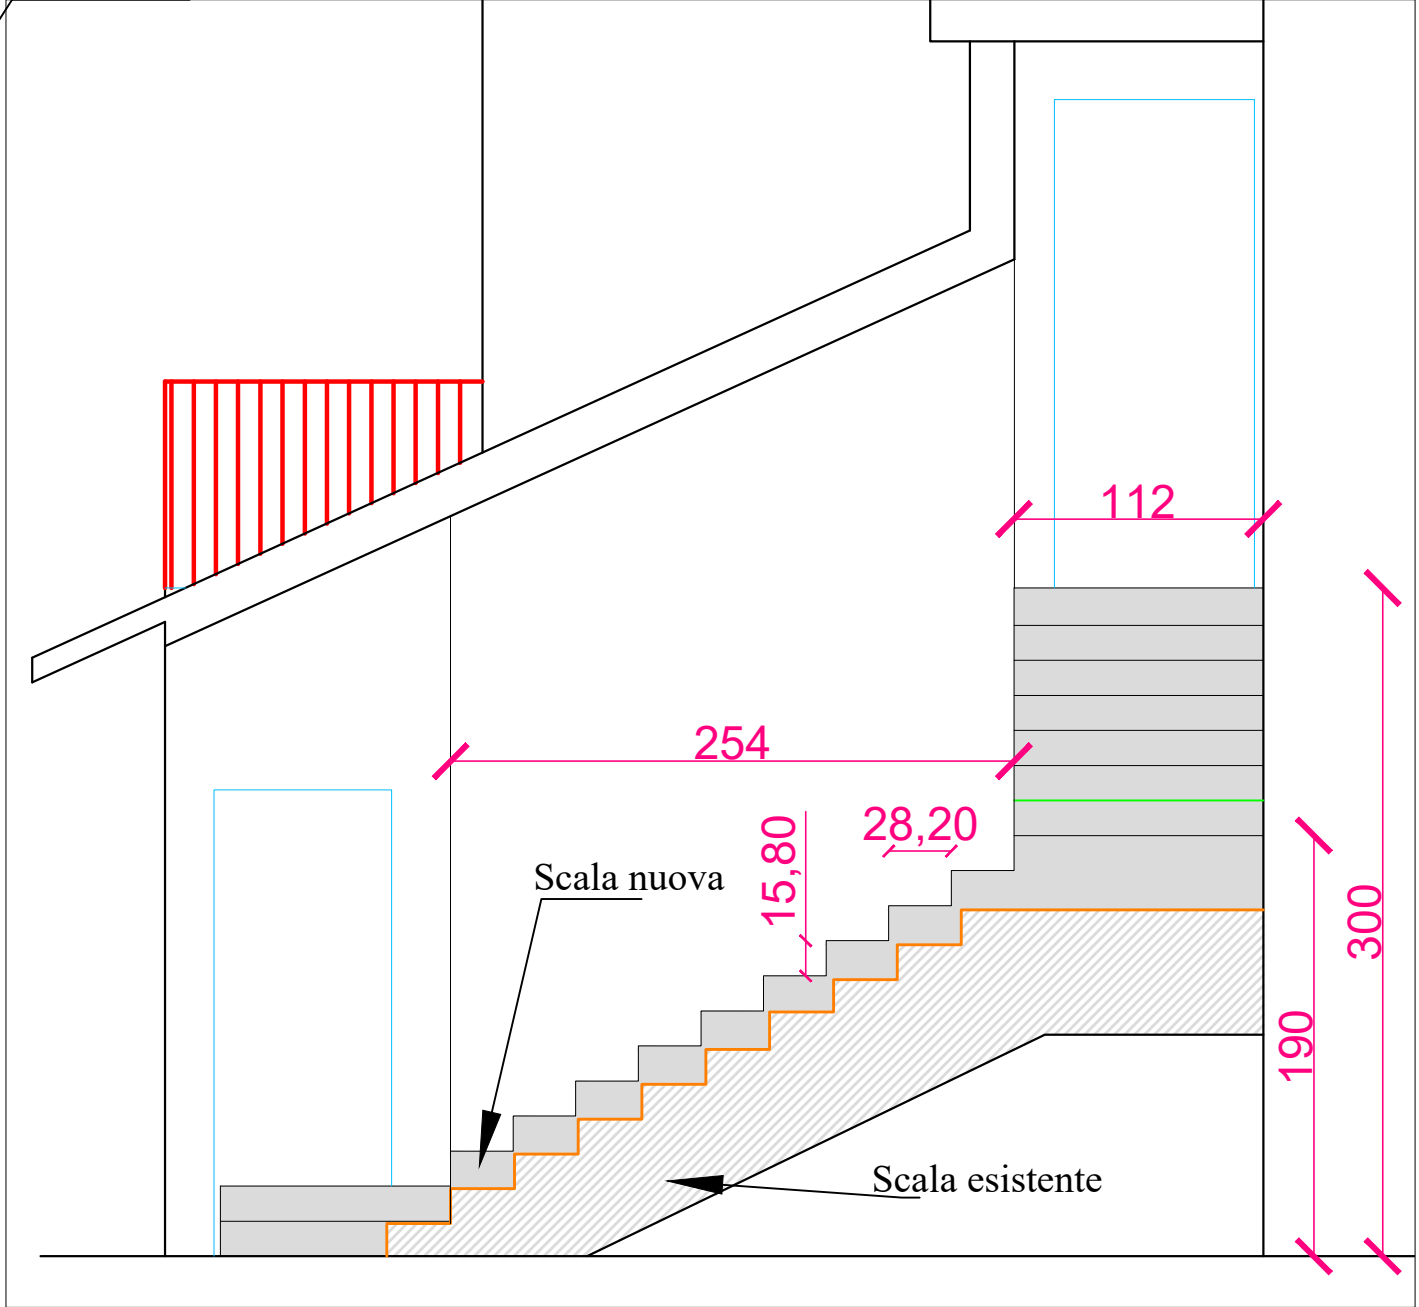


Scala ingresso - sez. trasversale

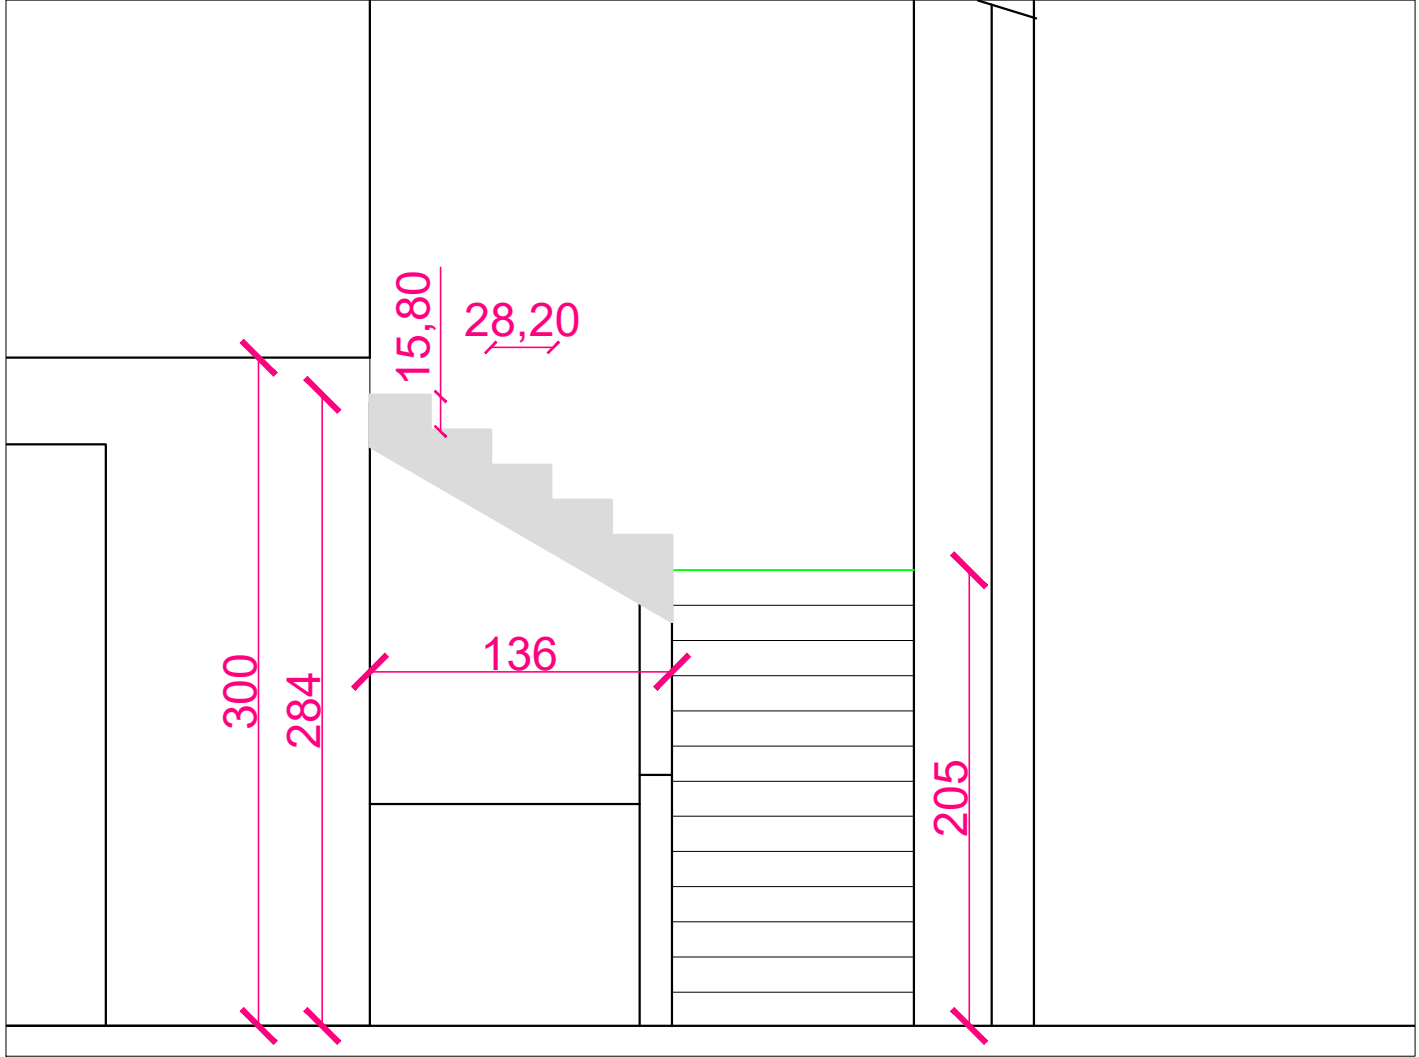

Pianta Piano Primo - Stato di Fatto

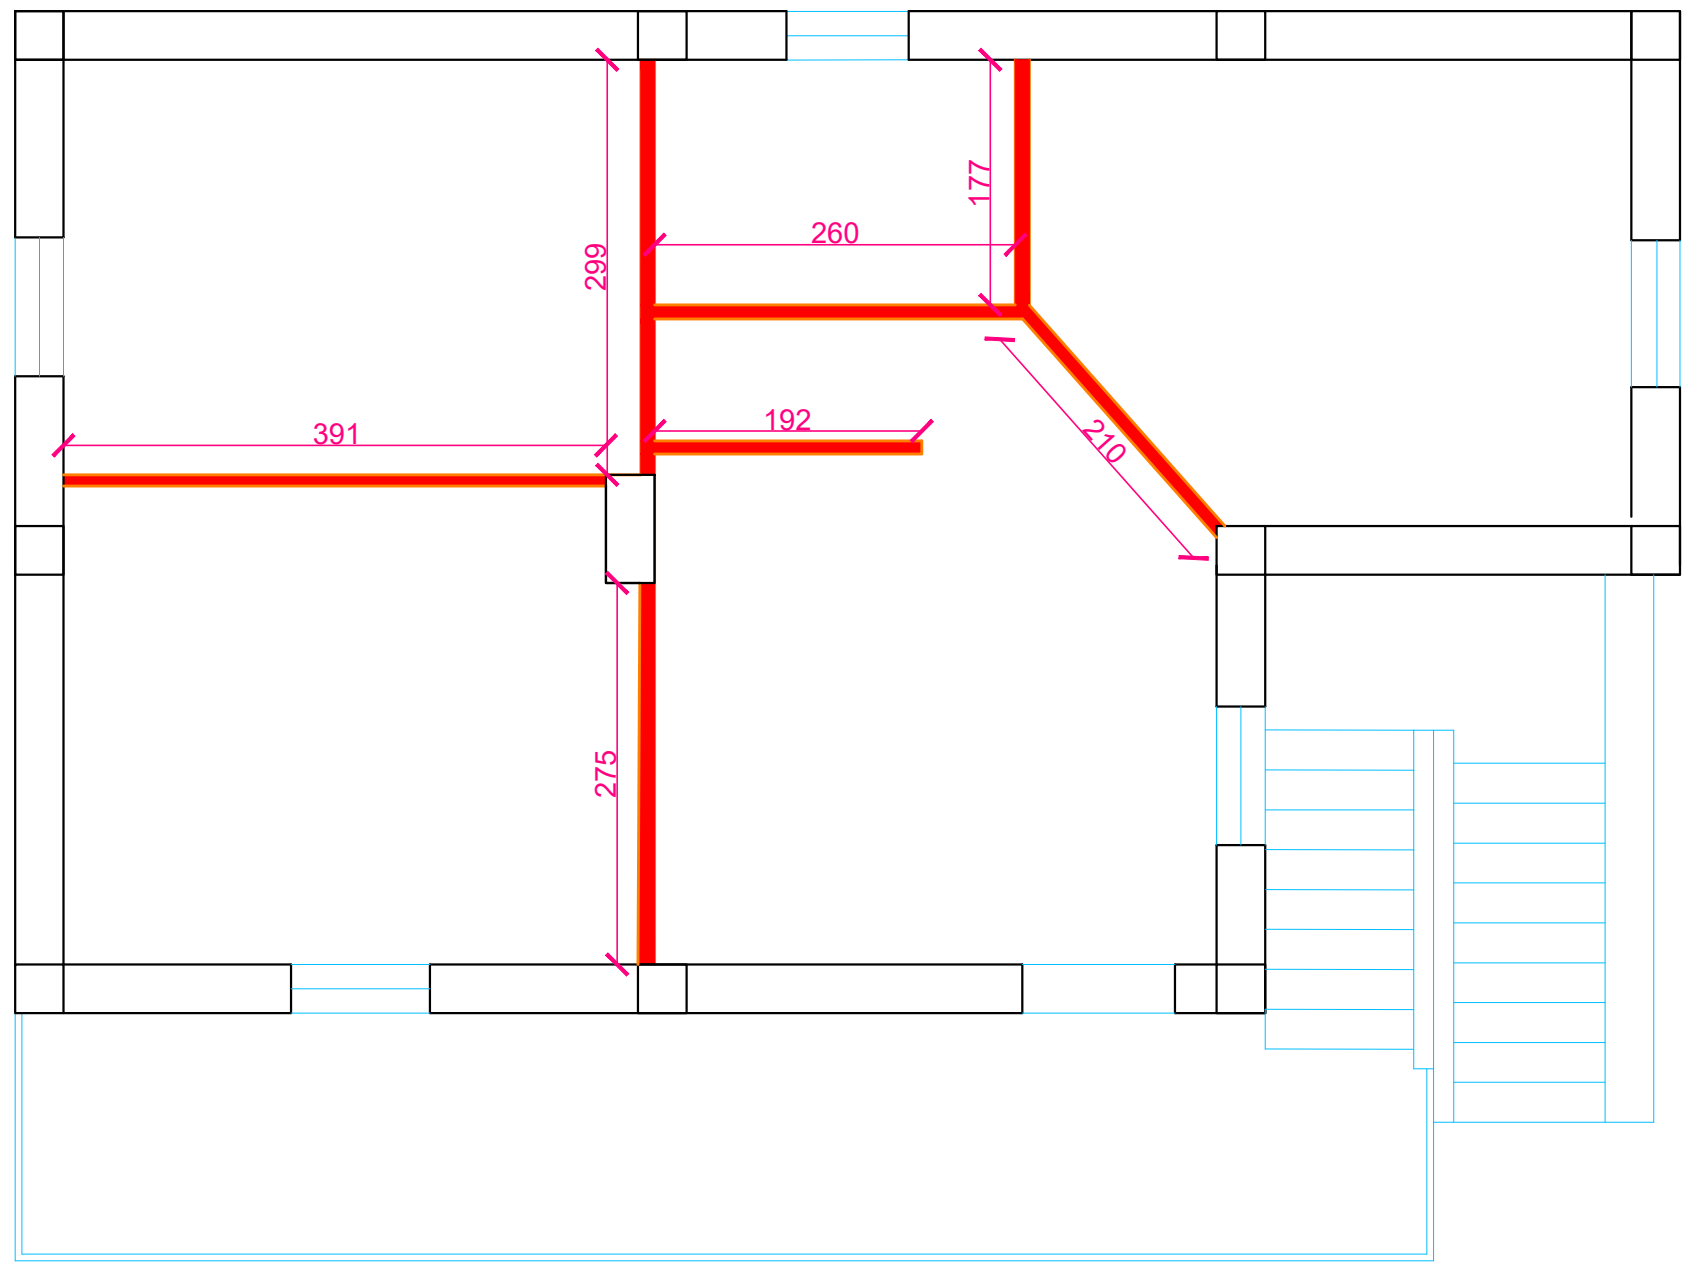

Pianta Piano Primo - Progetto

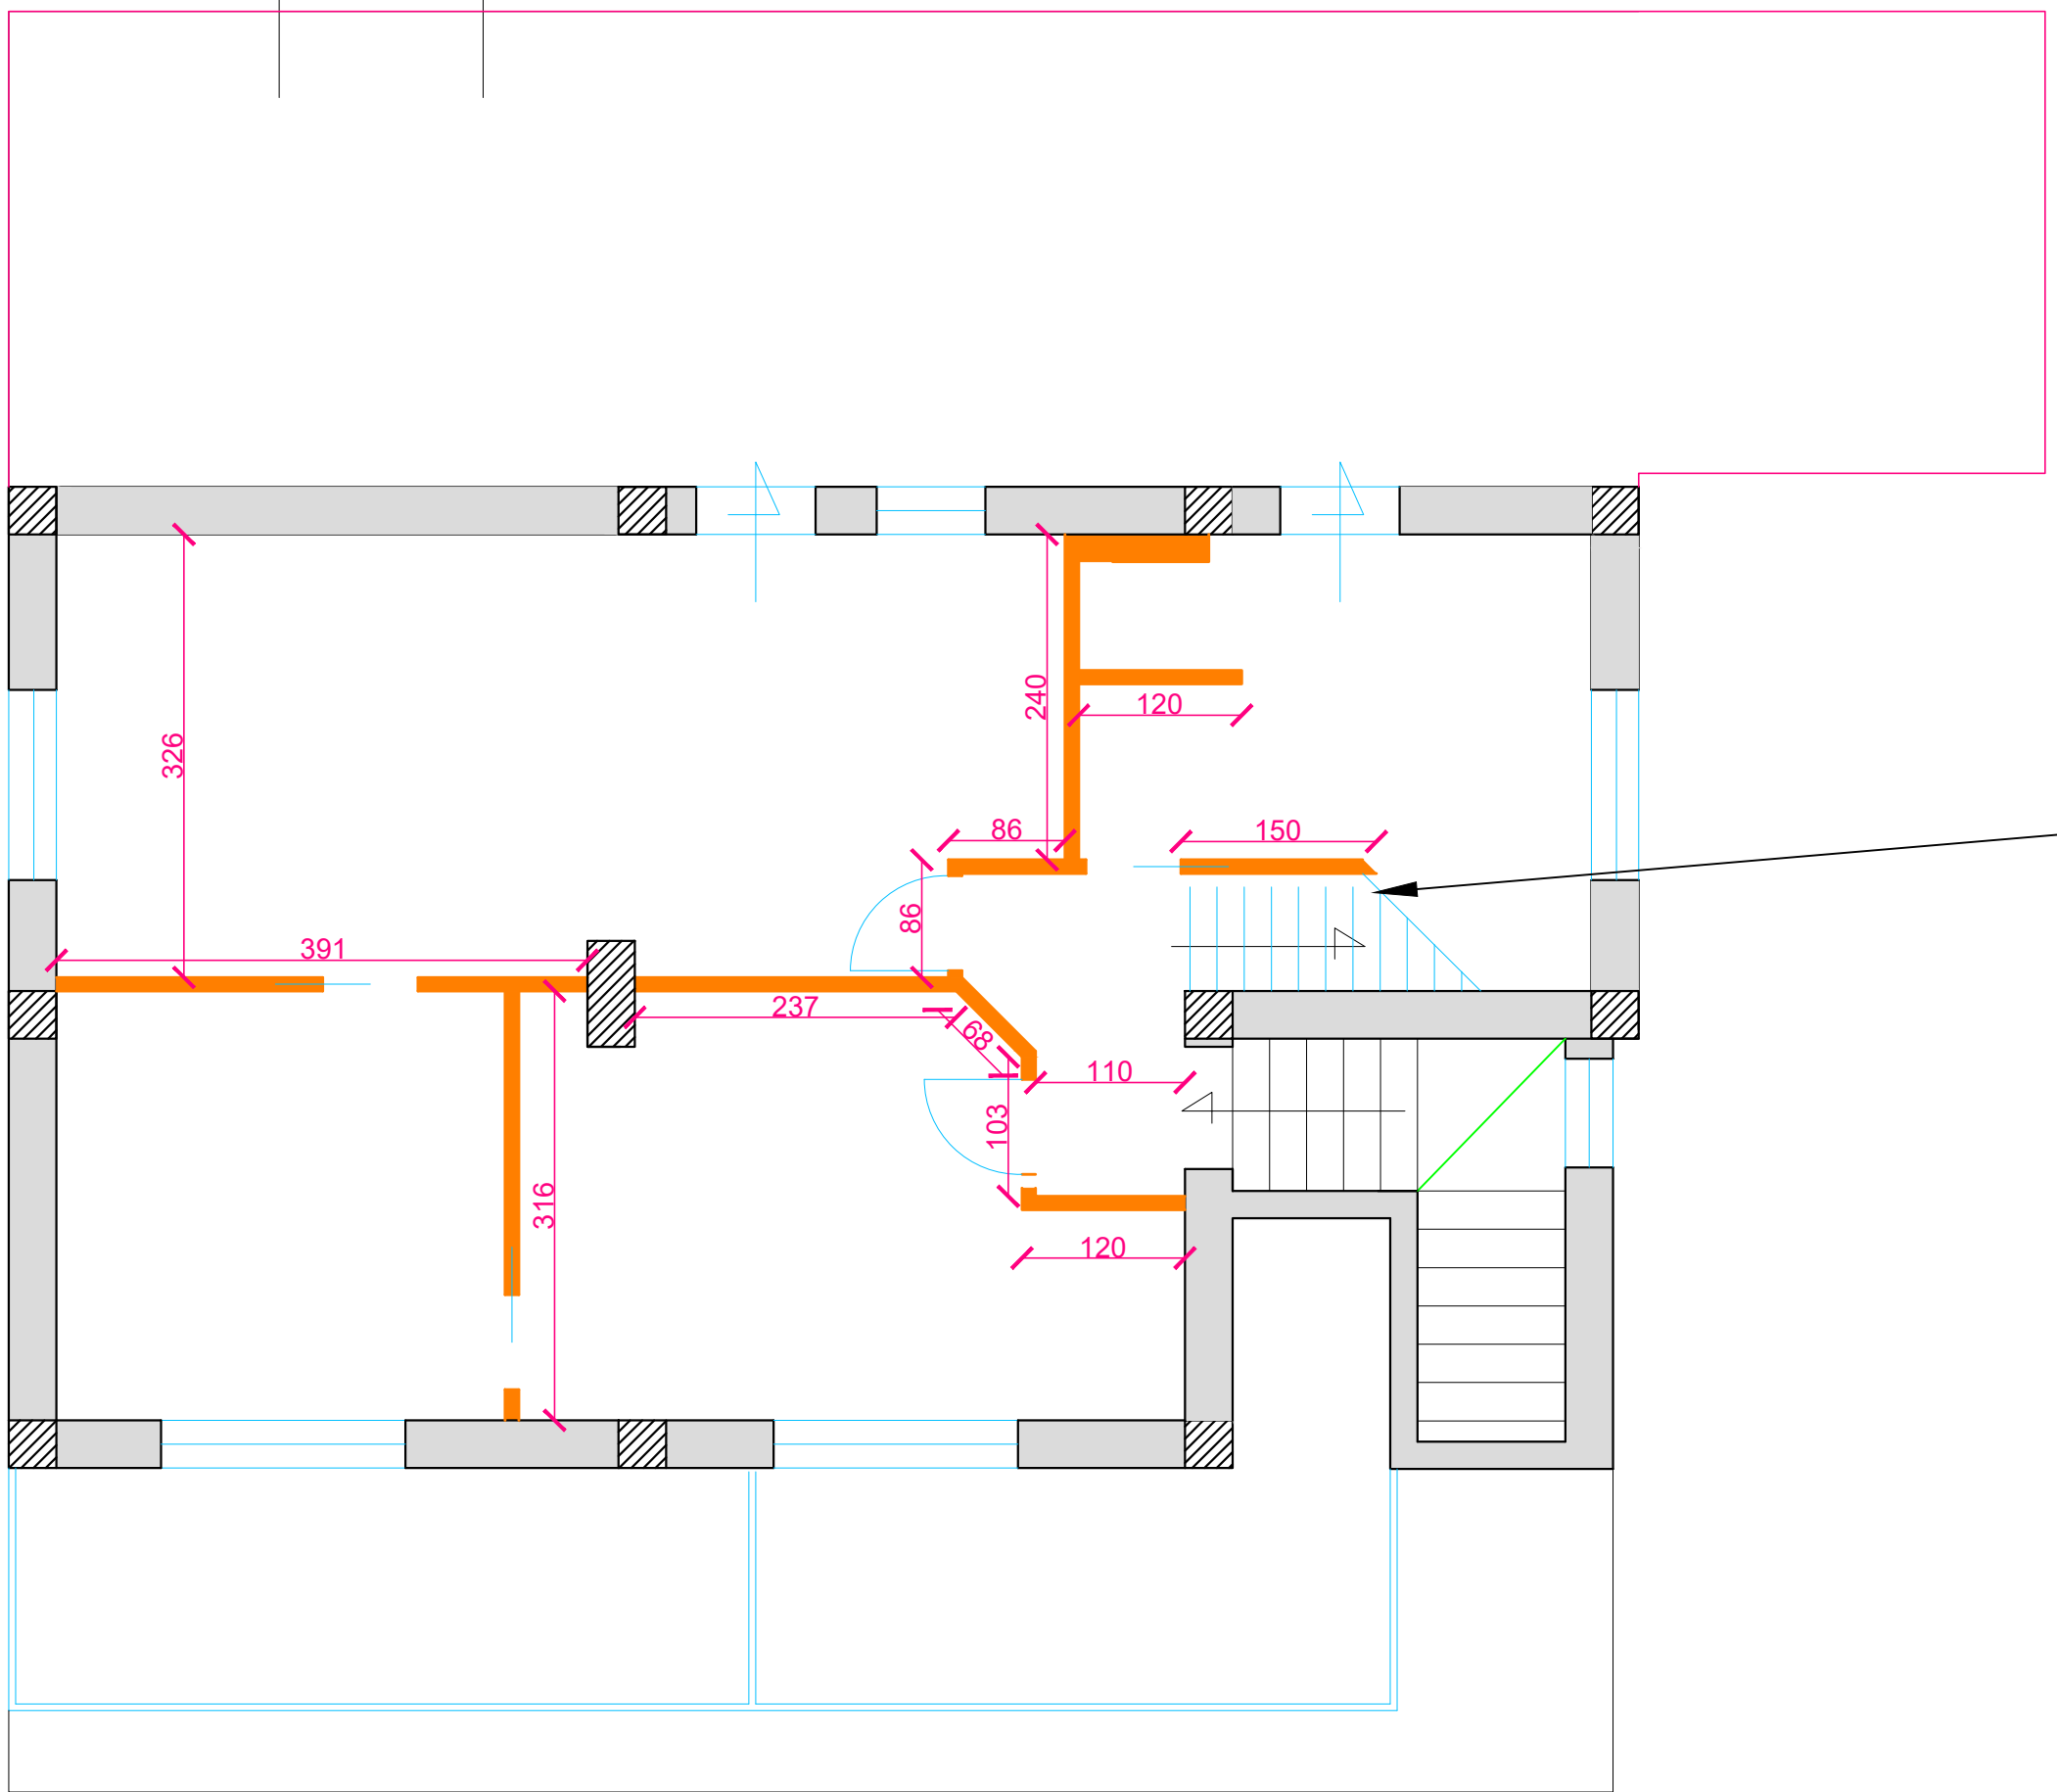

Scala sottotetto

