



Particolari Architettonici


Muretto in c.a. lato valle

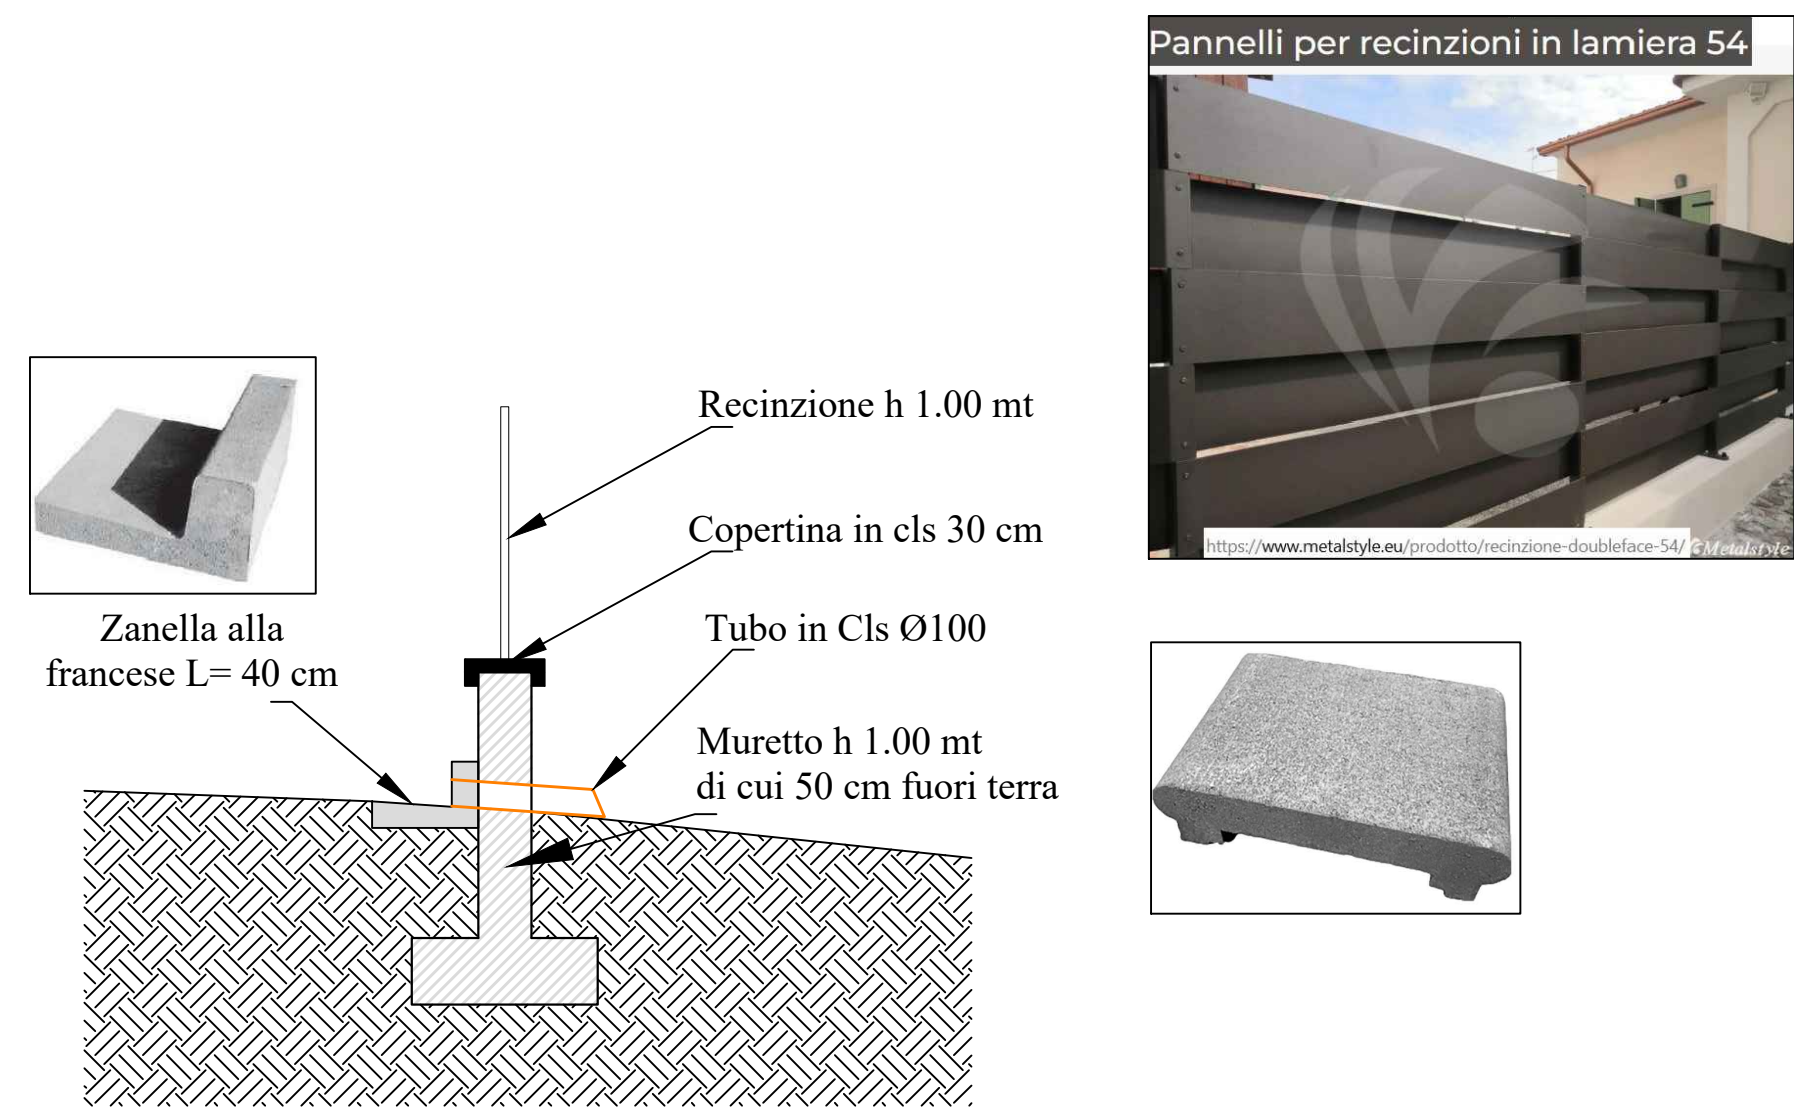

Cancello carrabile con porta integrata

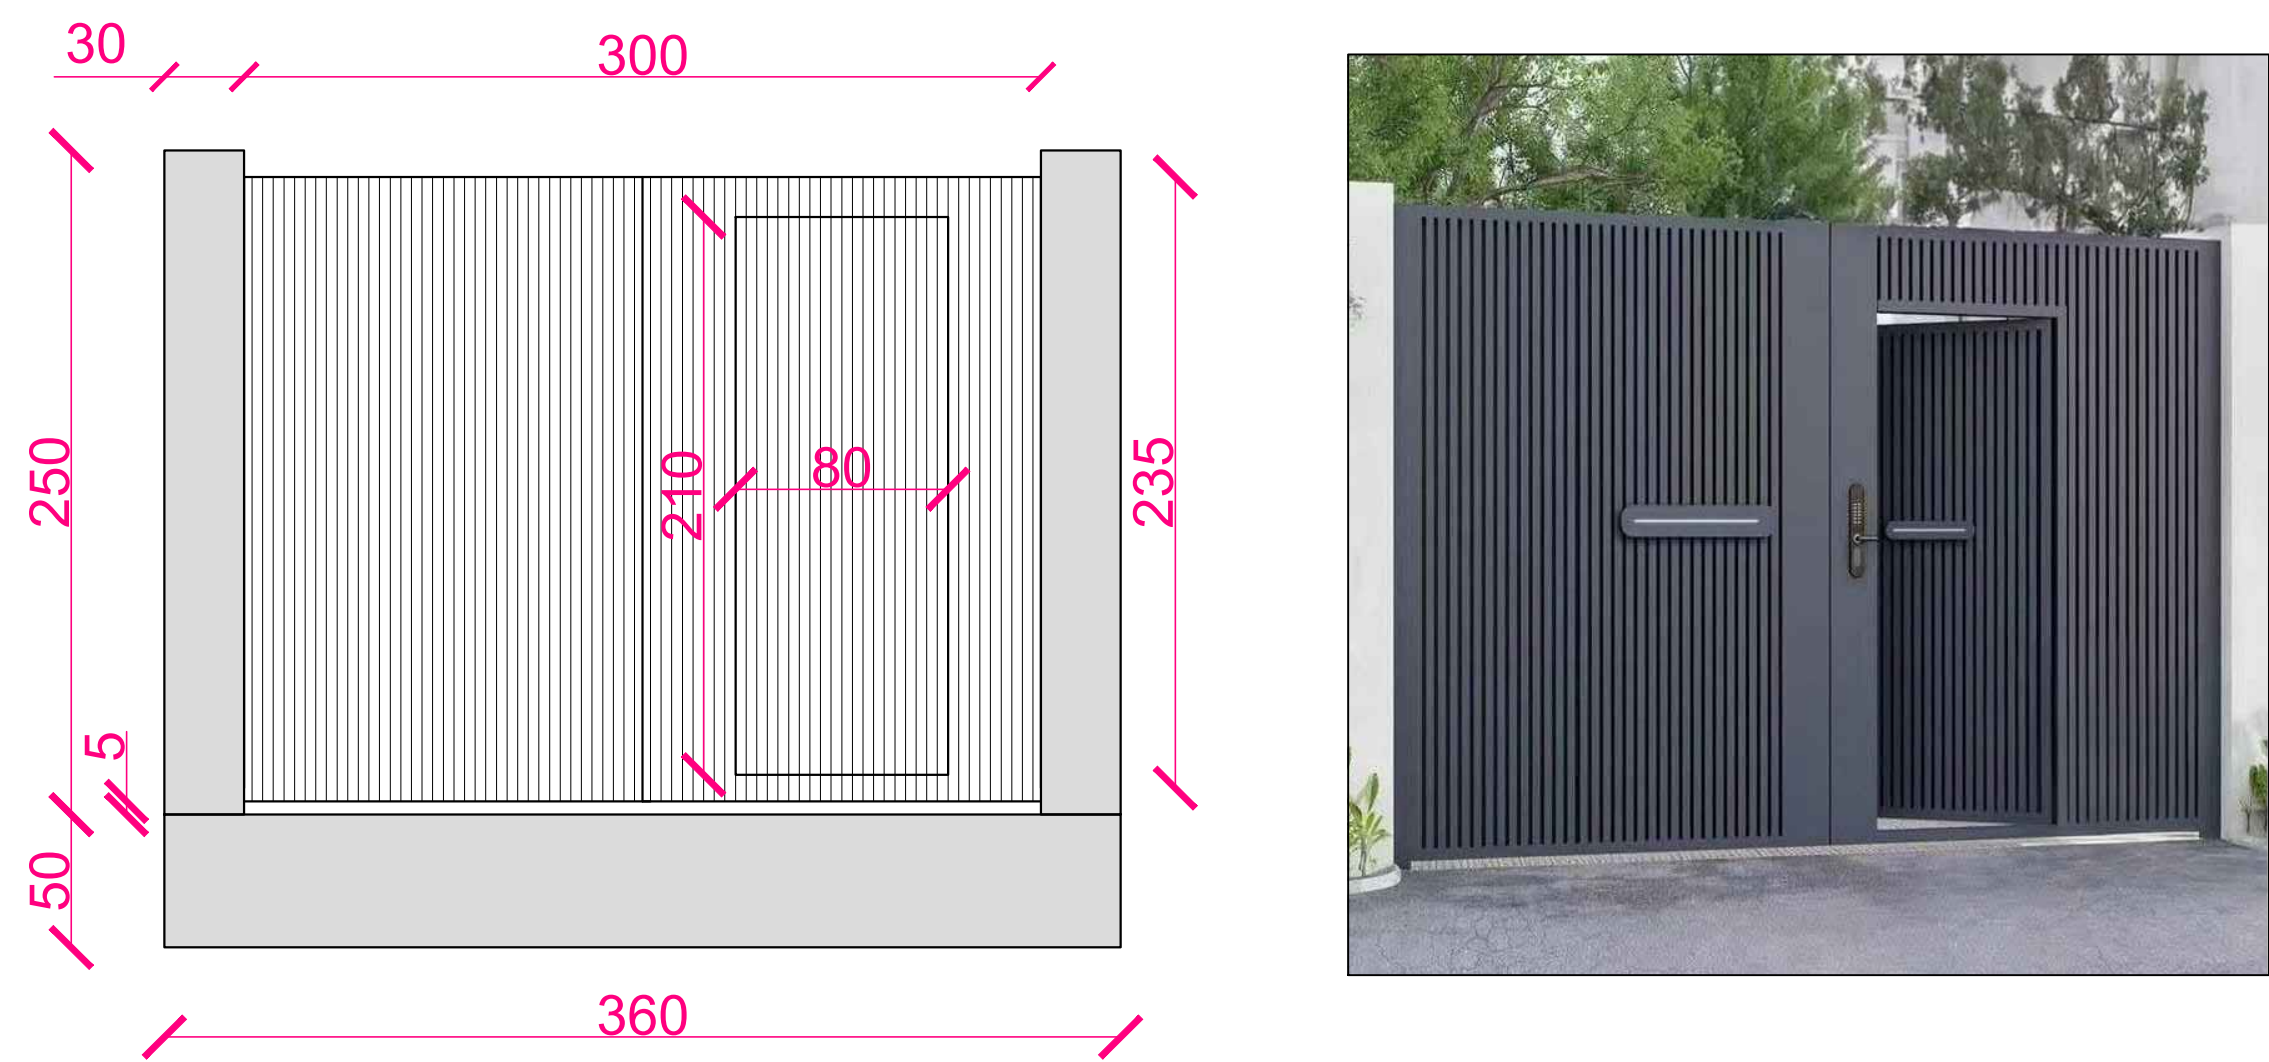


Muretto in c.a. lato monte

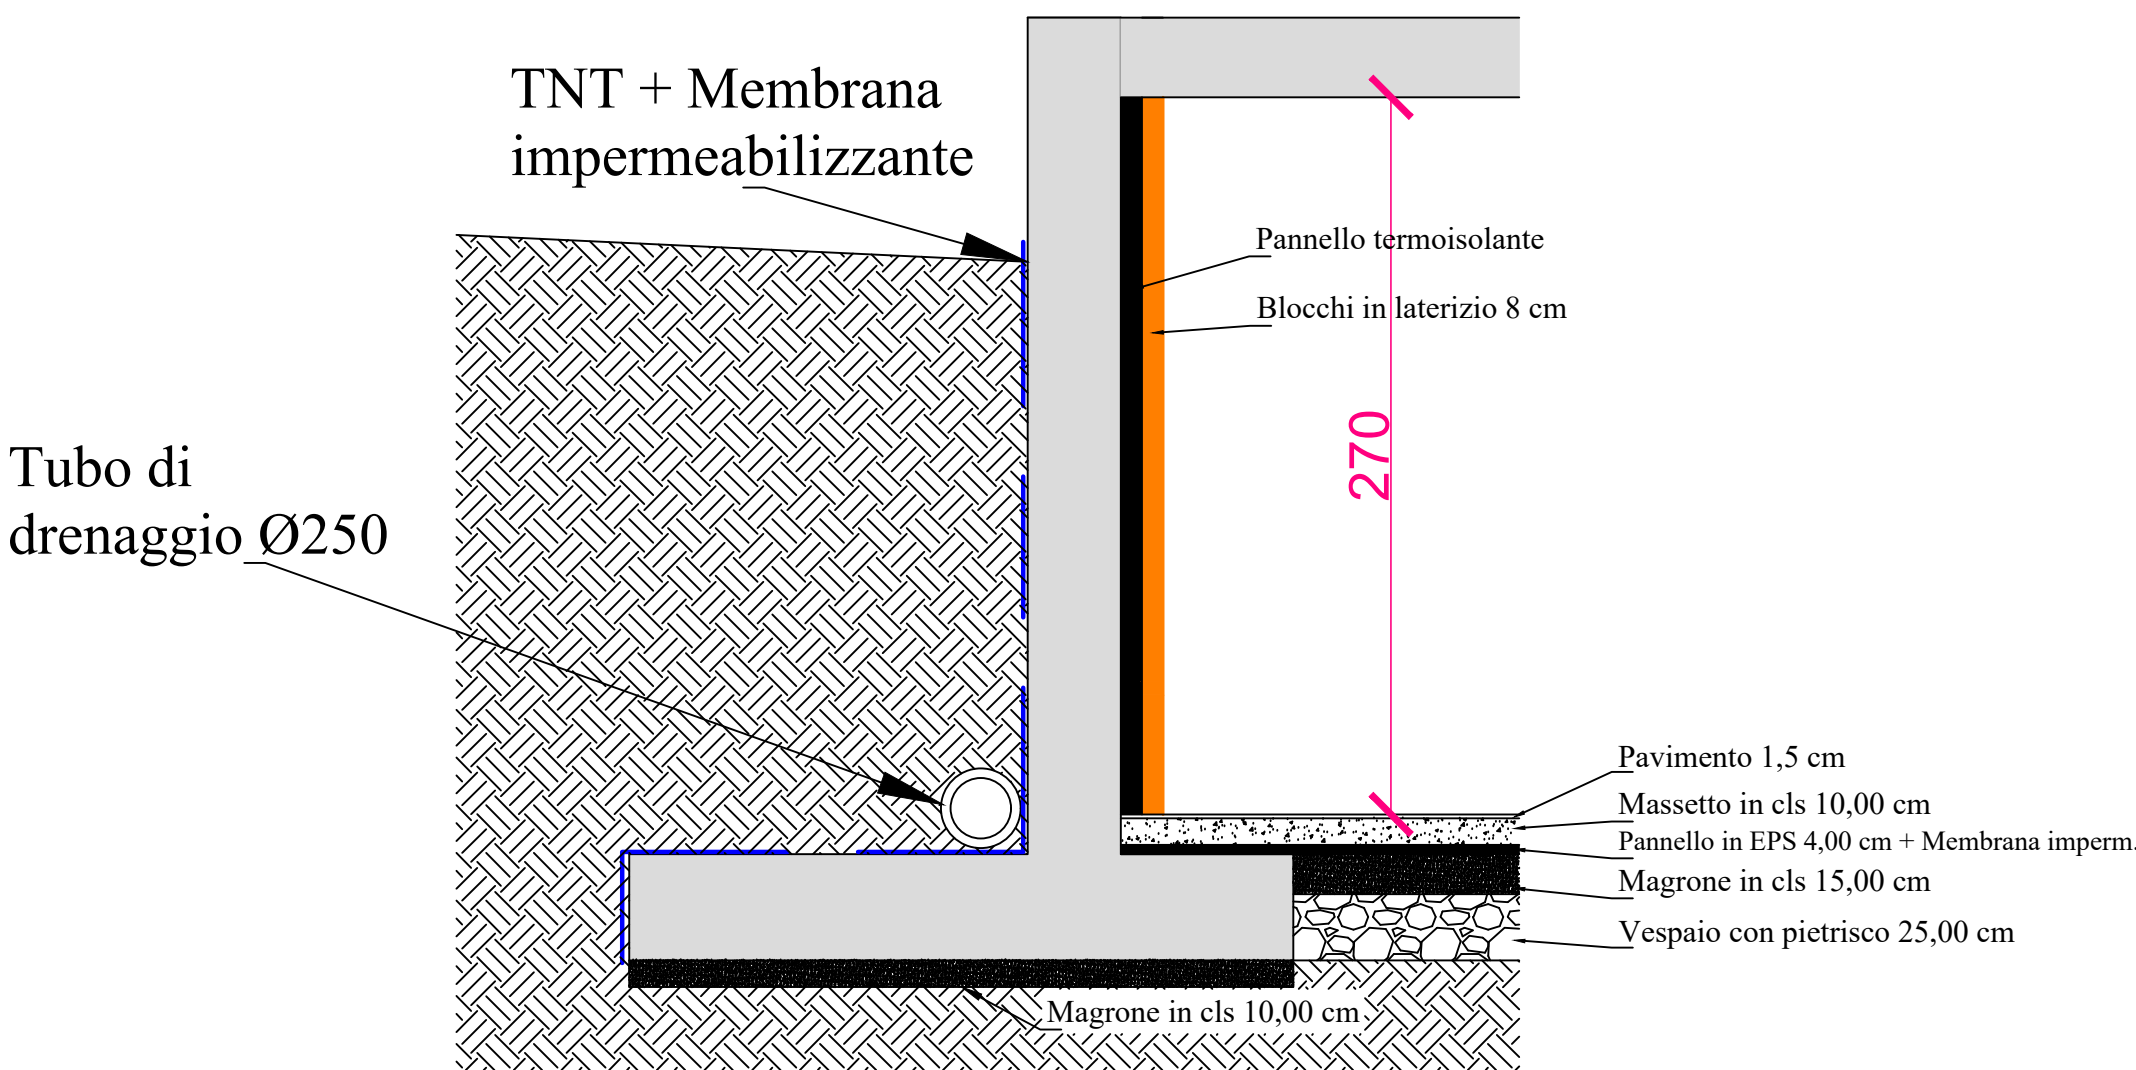


Cucina esterna


Pianta

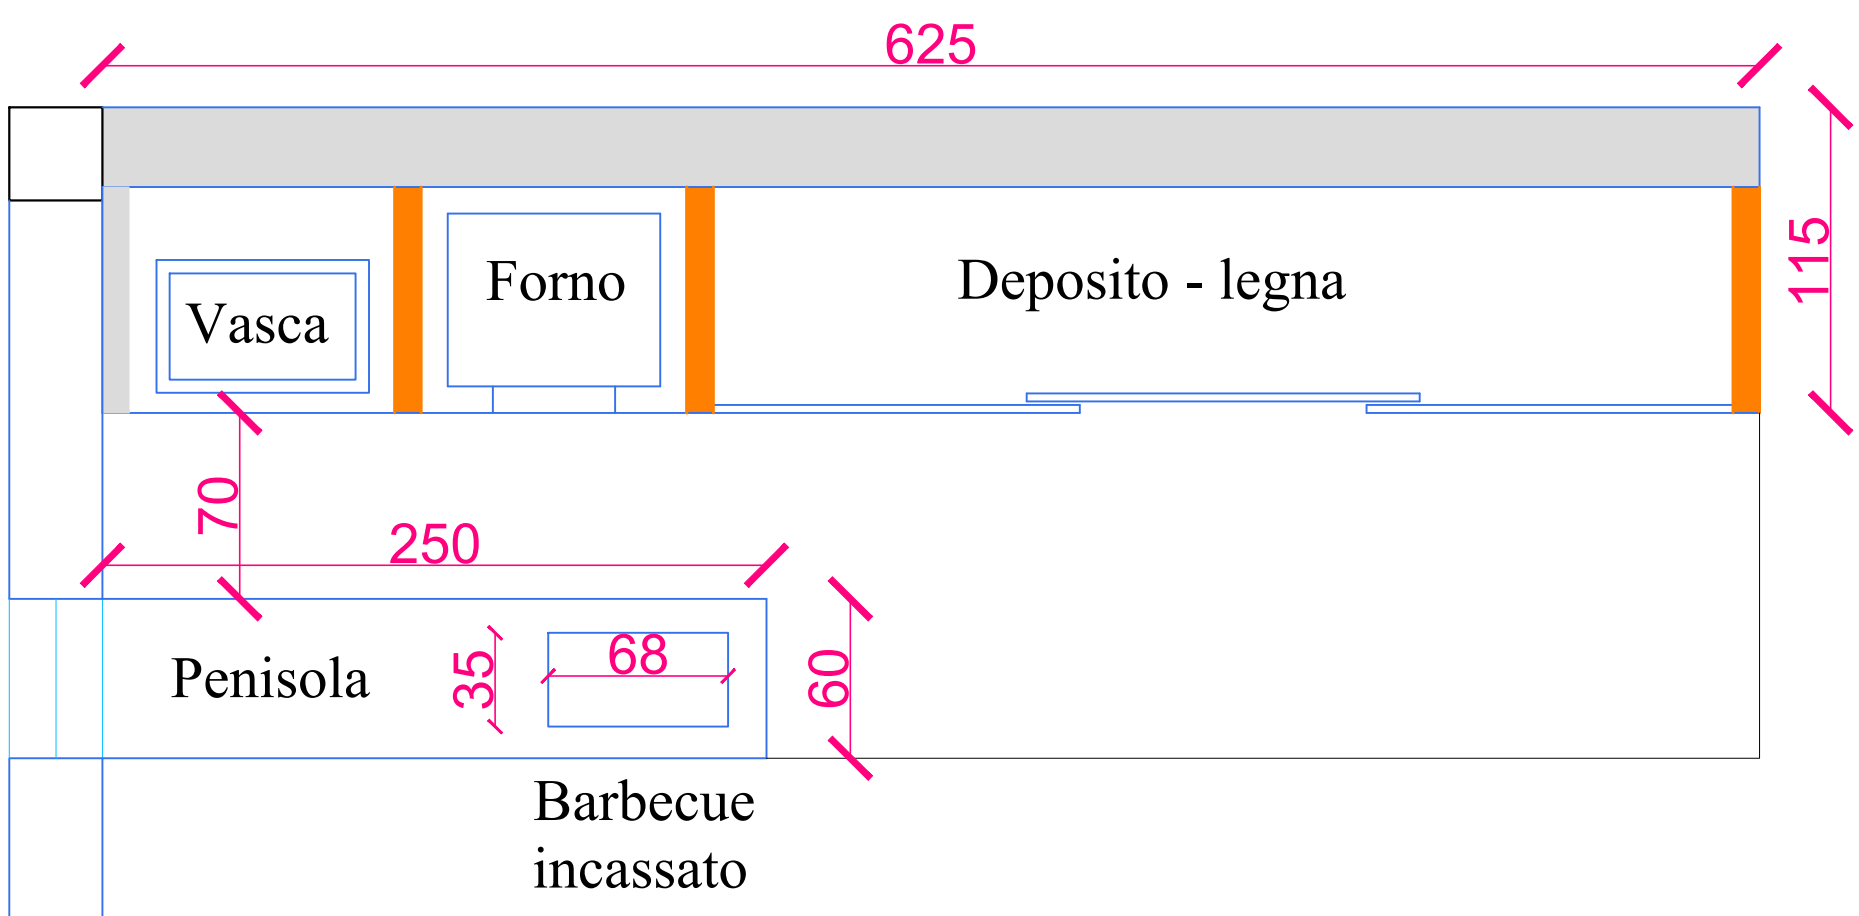

Sezione trasversale

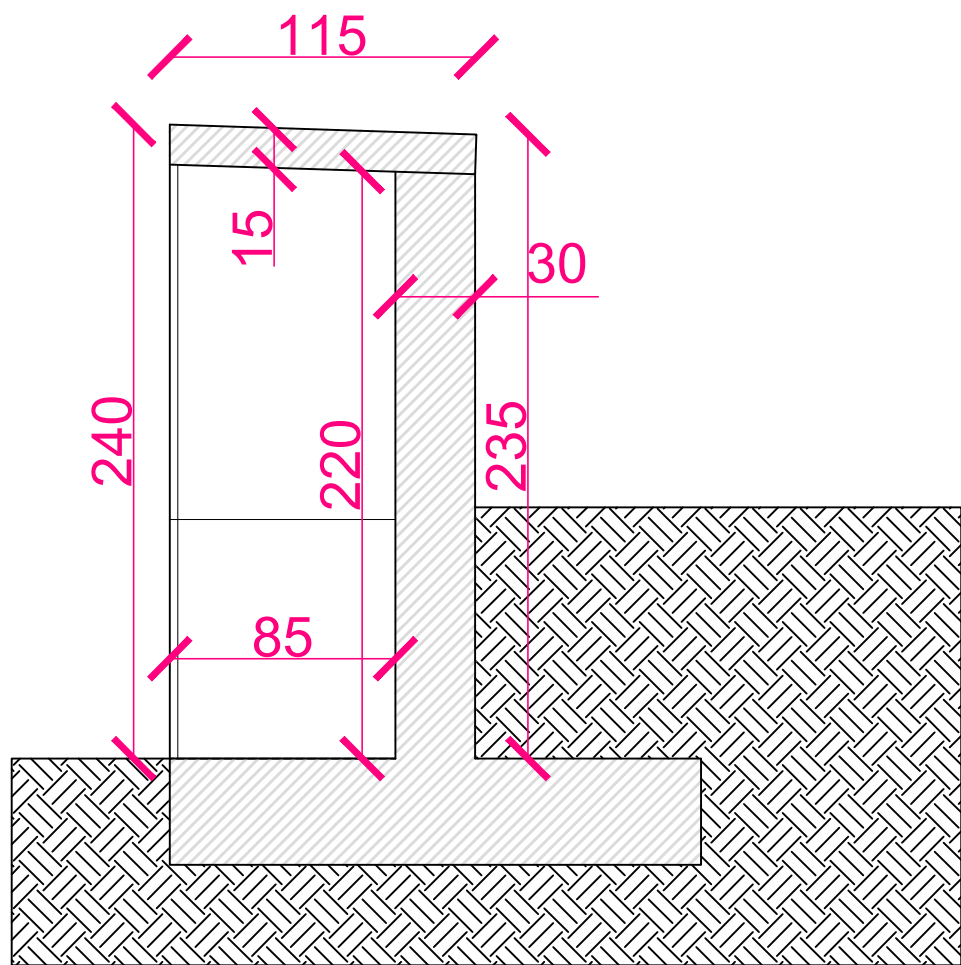

Sezione longitudinale

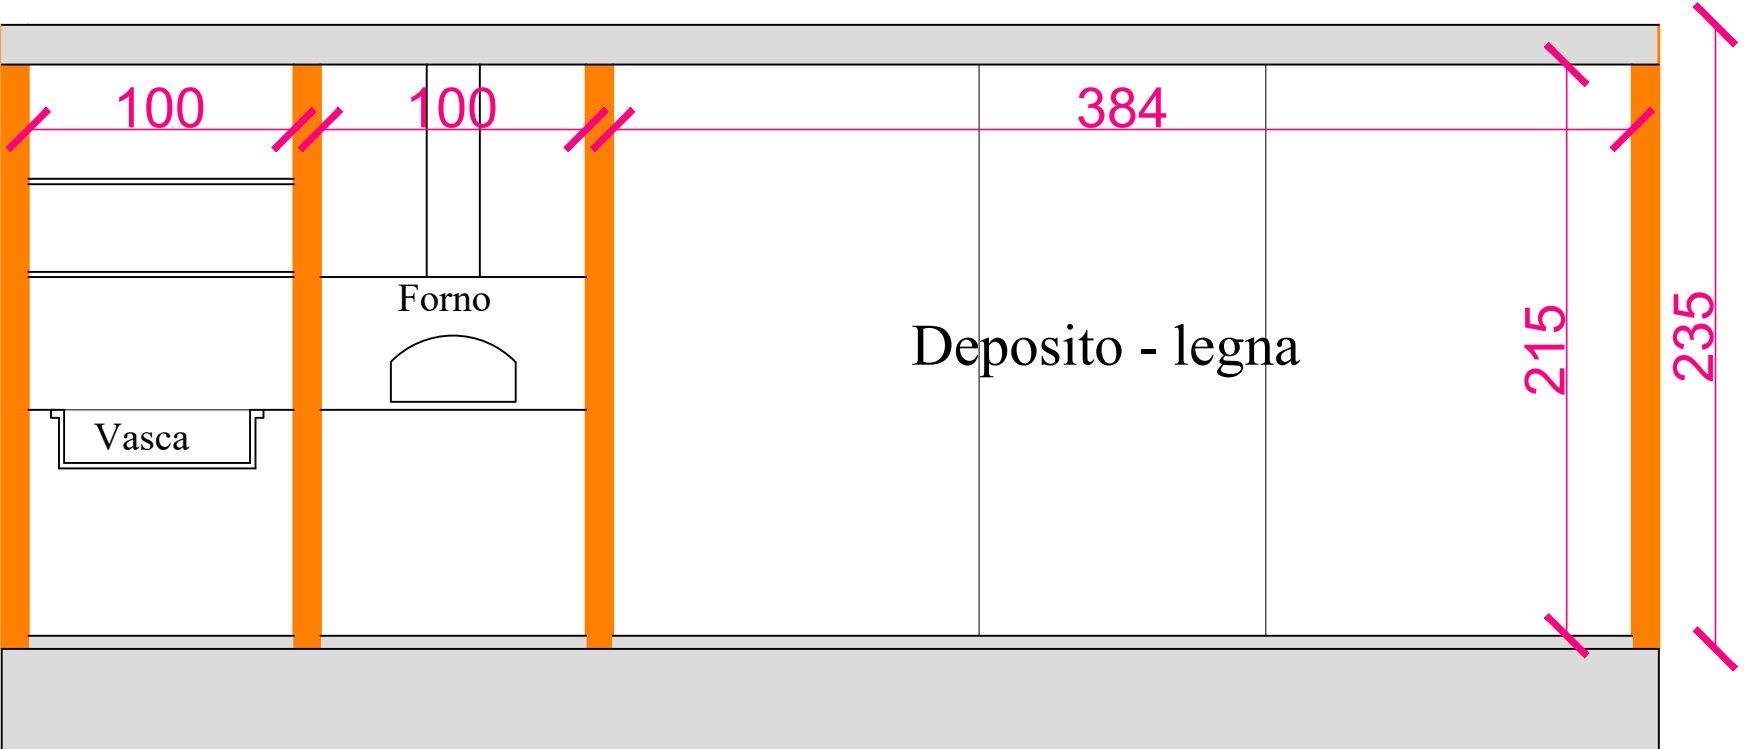

Dettaglio Forno incassato 97x81 H49 cm

