


Disposizione Arredi

Pianta Piano Terra

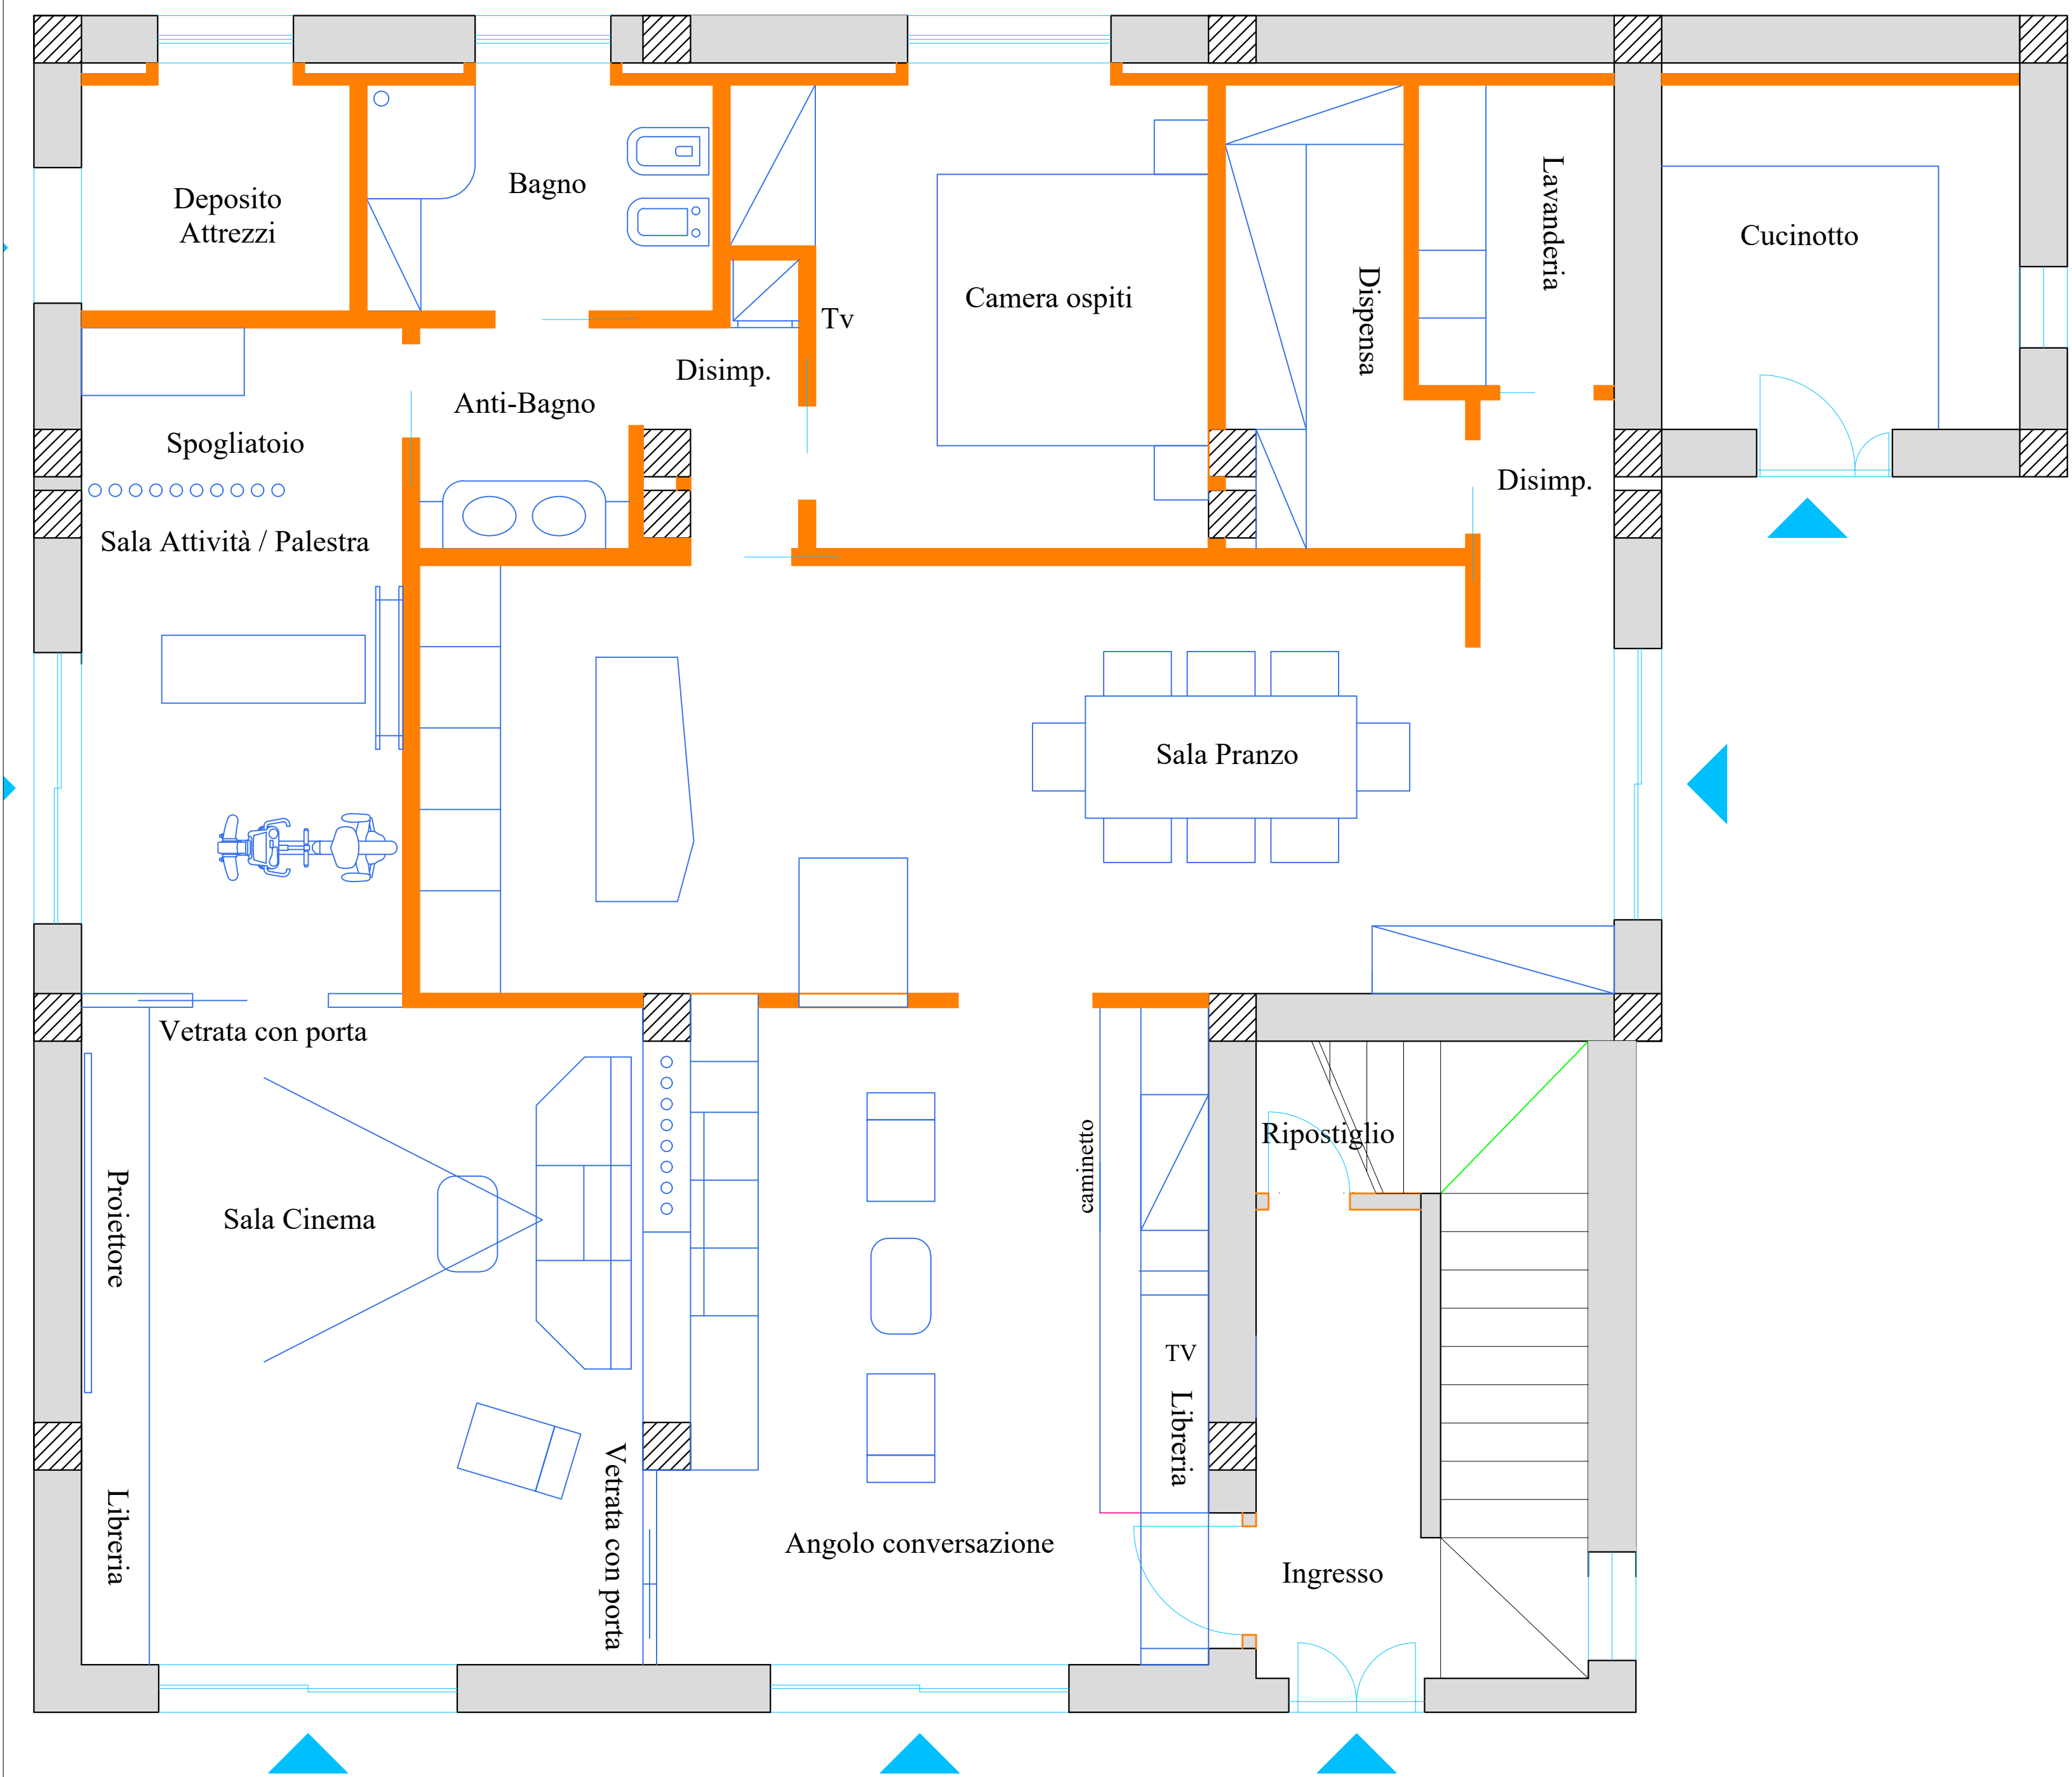

Pianta Piano Primo

